Provincie Limburg

Maasmechelen 2° afd.
Opgrimbie, Sectie C
nr. 12, 13

pom Limburg economisch versnellen

Bestemming volgens PRUP
"Afbakening kleinstedelijk gebied Maasmechelen"
ONTEIGENINGSPLAN: restpercelen deelplan 7

Gezien en voorlopig vastgesteld door het directiecomité van POM Limburg in de zitting van .....

De algemeen directeur — *Noël Slangen*
De voorzitter — *Tom Vandeput*

POM Limburg bevestigt dat onderhavig plan ter inzage van het publiek op het gemeentehuis van Maasmechelen werd neergelegd van .....tot en met ..... en bij POM Limburg van ..... tot en met .....

De algemeen directeur — *Noël Slangen*
De voorzitter — *Tom Vandeput*

Gezien en definitief vastgesteld door het directiecomité van POM Limburg in de zitting van .....

De algemeen directeur — *Noël Slangen*
De voorzitter — *Tom Vandeput*

Riemsterweg 117, B-3742 Bilzen
T. 089/51.53.43 F. 089/51.53.44
website: www.geotec.be
e-mail: info@geotec.be

Geotec — INFRA • TOPOGRAFIE • RUIMTE • EXPERTISE D.G.

Gemeten en opgemaakt door ondergetekende ing. landmeter-expert,beëdigd door de RB van eerste aanleg van Tongeren

Peter Gijsen
Lan 040136

INDEX	AARD	DATUM
1	Opmaak innemingsplan	21/02/2022

Formaat : 630 x 594 Getek. : JK

File : S:\03. INFRASTRUCTUUR\ONTWERPEN\GT-190560-62 NIEUWE BUNDERS\Maasmechelen\01. BT\04. DWG\GT-190560_INNAME POM\GT-190560_INNAME.dwg

Plan : GT-190560_INN 1 | Schaal : 1/250 | Dossier : GT-190560

LEGENDE

muur
gebouw
wegas
afsluiting metaal
afsluiting hout
afsluiting betonplaren
afsluiting beton gladde draad
afsluiting beton prikkeldraad
afsluiting gladde draad
afsluiting prikkeldraad
talud
haag
perceelgrens
PIKET piket
BS bestaande steen
RS bestaande steen
ST geplaatste steen
polygoonpunt
0.00 hoogtepunt
0.00 dorpel gebouw
verlichtingspaal
verkeersbord
bushalte
vlaggemast
monolietpaaltje
Km kilometerpaal
loofboom hoog
loofboom laag
fruitboom hoog
fruitboom laag
naaldboom hoog
naaldboom laag
struik
kasseien
betonstraatstenen
betonverharding
asfaltverharding
dolomiet
steenslag
betontegels
H hydrant
W merkteken water
G merkteken gas
E merkteken elektriciteit
T kabel TV-kast
E elektriciteitskast
straatkolk
onderzoeksschouw

LEGENDE INNEMINGEN

werkzone
in te nemen perceel
grens inneming
7 nummer inneming
386H kadasternummer
innemingspunt + puntnummer

Coördinatentabel_Lambert 72		
Nr	X	Y
5	242866.53	183168.21
6	242869.89	183170.95
7	242887.52	183189.22
8	242933.56	183130.39
9	242921.45	183120.91
10	242901.50	183123.83
11	242901.23	183123.87
12	242904.27	183119.99
13	242917.76	183118.02
14	242910.35	183112.22

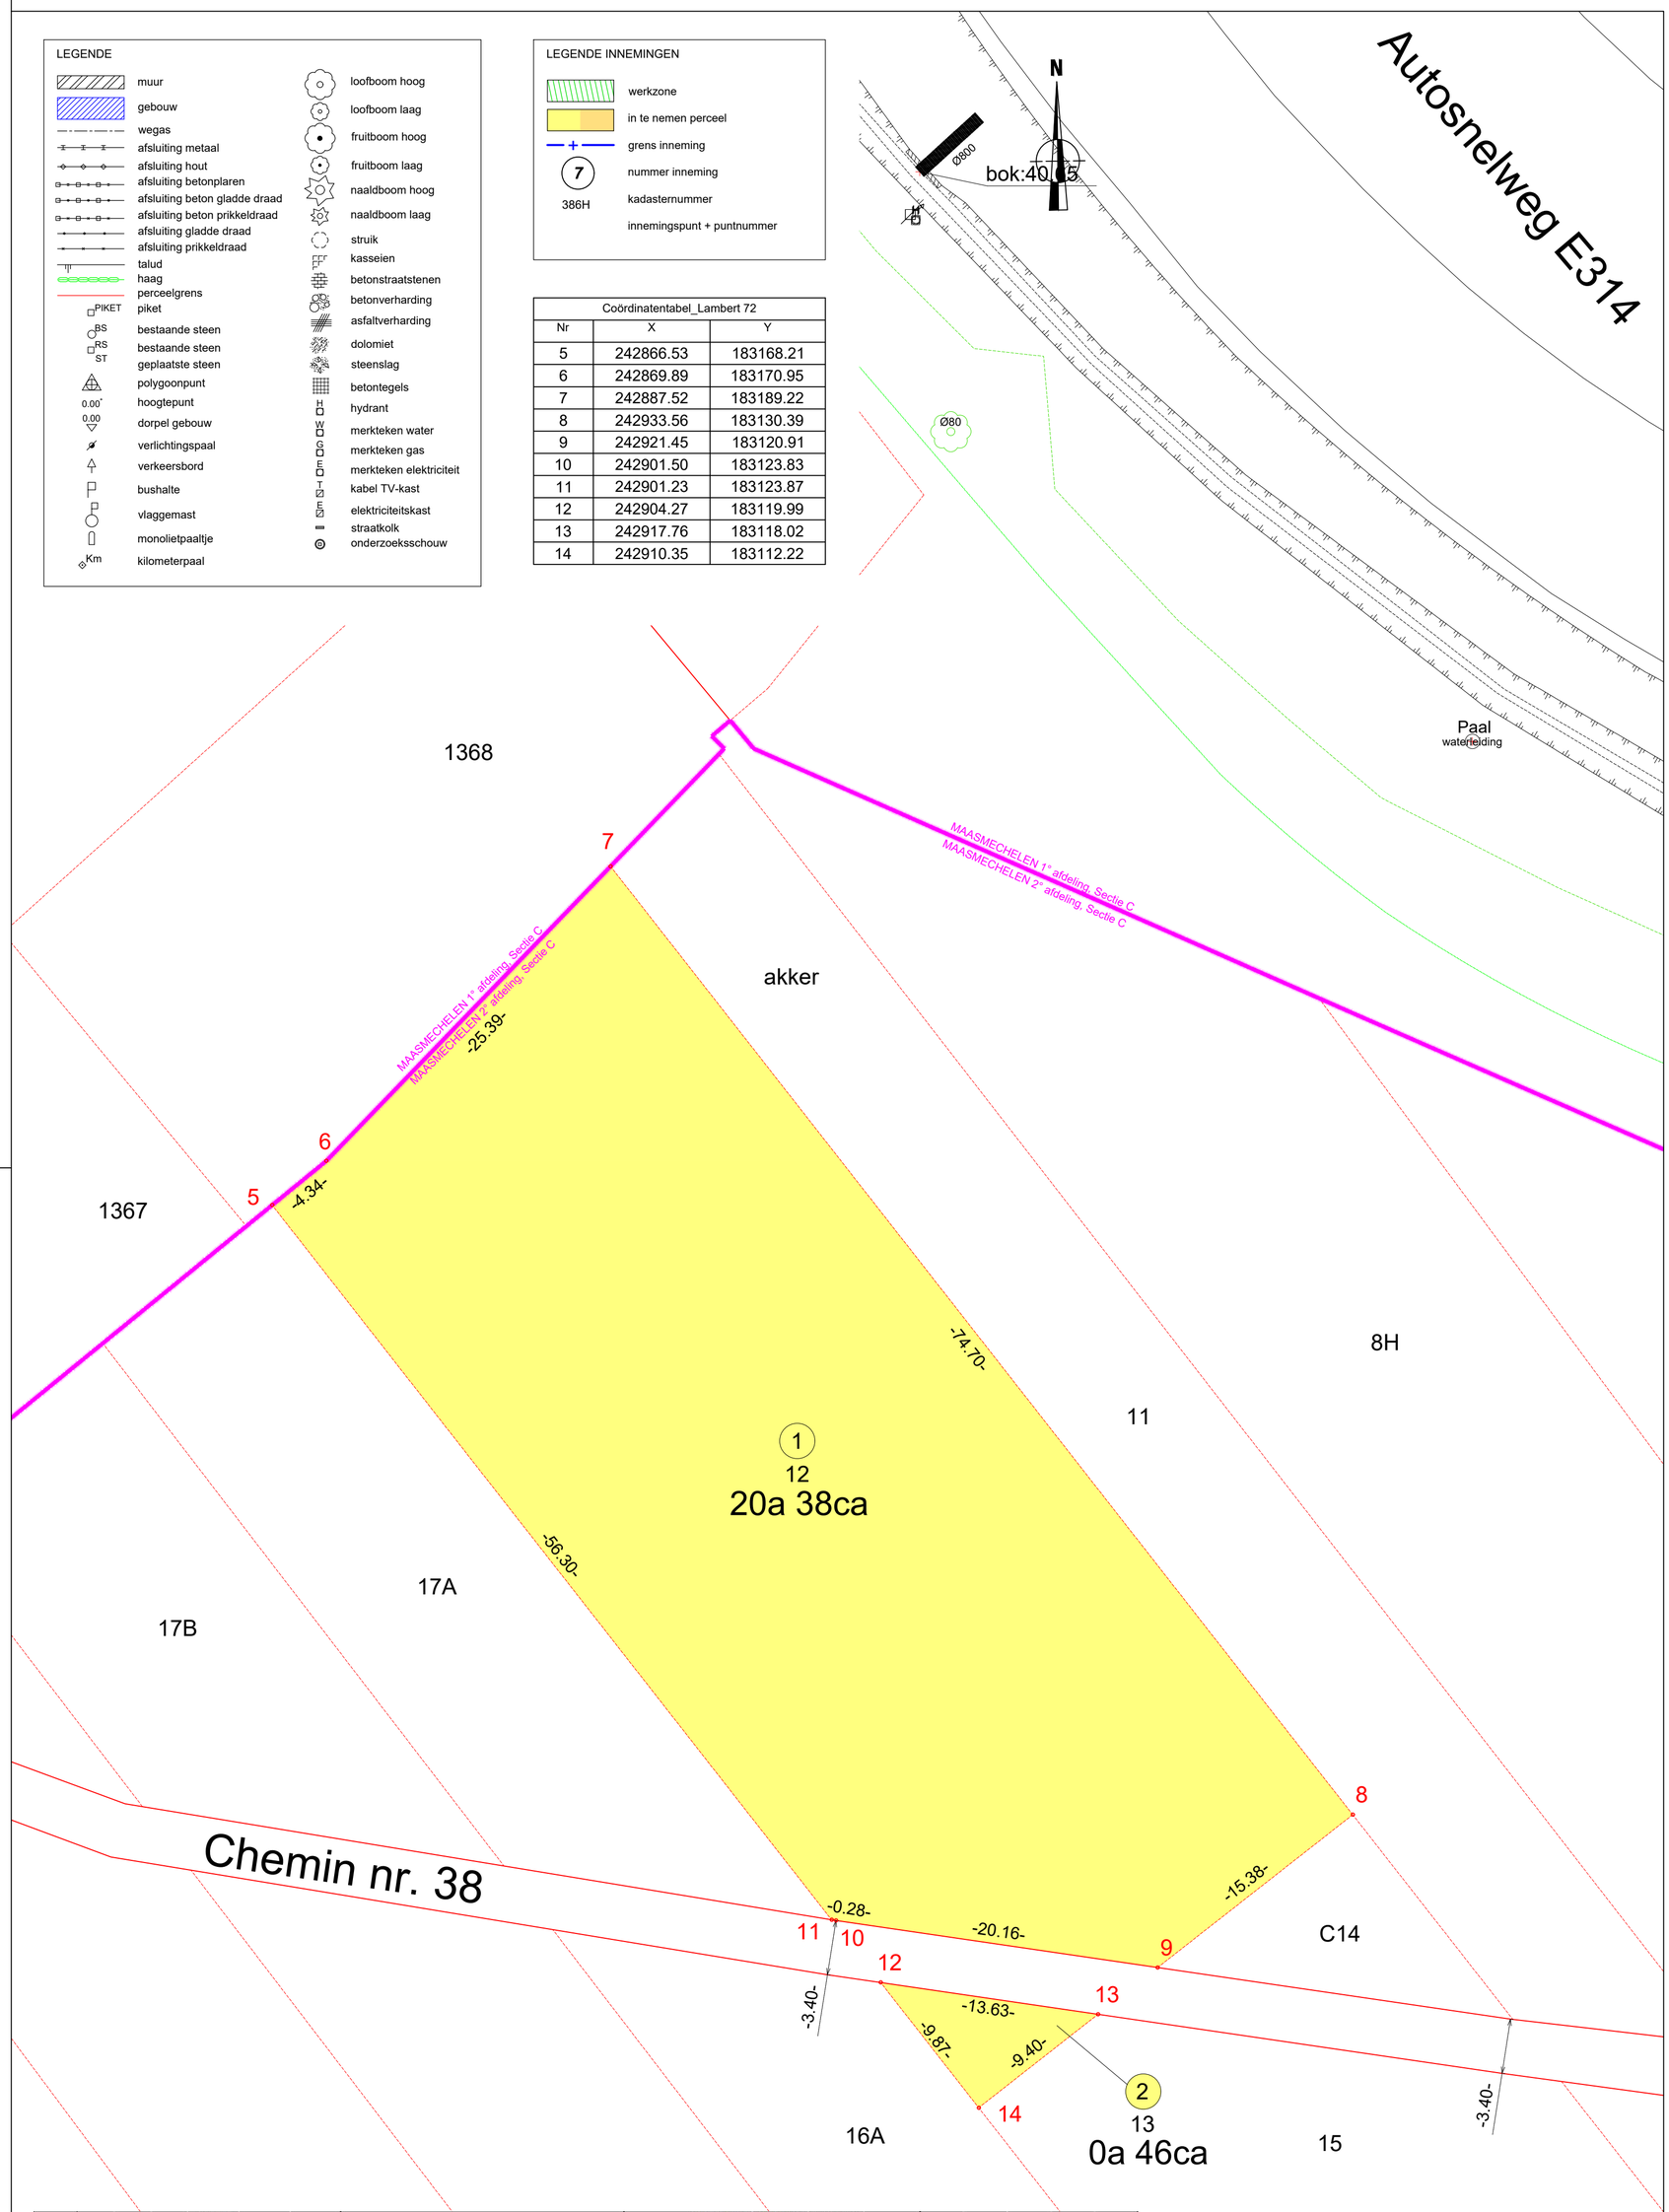

volgnr.	KADASTER						naamen, voornamen en woonplaats der eigenaars	OPPERVLAKTE INNEMINGEN (gemeten)				ONTEIGENENDE INSTANTIE
	afdeling	sectie	nummer	kadastrale oppervlakte				Aard van de te verwerven grond	onmiddellijke inname			
				ha	a	ca			ha	a	ca	
1	2	C	12		19	90	Openbaar centrum voor maatschappelijk welzijn van Maasmechelen Binnenhof 2 - 3630 Maasmechelen	Bouwland		20	38	POM Limburg
2	2	C	13		00	30	Openbaar centrum voor maatschappelijk welzijn van Maasmechelen Binnenhof 2 - 3630 Maasmechelen	Bouwland		00	46	POM Limburg

Luchtfoto — Schaal 1/5000