

# Provincie Limburg

Maasmechelen 2° afd.  
Opgrimbie, Sectie D  
nr. 555, 579A, 607,  
630, 631



## Bestemming volgens PRUP

"Afbakening kleinstedelijk gebied Maasmechelen"

### ONTEIGENINGSPLAN: restpercelen deelplan 7

Gezien en voorlopig vastgesteld door het directiecomité van POM Limburg in de zitting van .....

De algemeen directeur  
Noël Slangen

De voorzitter  
Tom Vandeput

POM Limburg bevestigt dat onderhavig plan ter inzage van het publiek op het gemeentehuis van Maasmechelen werd neergelegd van ..... tot en met ..... en bij POM Limburg van ..... tot en met .....

De algemeen directeur  
Noël Slangen

De voorzitter  
Tom Vandeput

Gezien en definitief vastgesteld door het directiecomité van POM Limburg in de zitting van .....

De algemeen directeur  
Noël Slangen

De voorzitter  
Tom Vandeput

Riemsterweg 117, B-3742 Bilzen  
T. 089/51.53.43 F. 089/51.53.44  
website: www.geotec.be  
e-mail: info@geotec.be



Gemeten en opgemaakt door ondergetekende ing. landmeter-expert, beëdigd door de RB van eerste aanleg van Tongeren

Peter Gijzen  
Lan 040136

INDEX	AARD	DATUM
1	Opmaak innameplan	21/02/2022

Formaat : 630 x 594      Getek. : JK  
File : S:\03\_INFRASTRUCTUUR\ONTWERPEN\GT-190560-02\_NIEUWE\_BLANDERS  
Maasmechelen\GT-190560\_INNAME\_PLAN\GT-190560\_INNAME.dwg

Plan : GT-190560\_INN 2

Schaal : 1/1000

Dossier : GT-190560




Luchtfoto

Schaal 1/5000

LEGENDE	
	muur
	gebouw
	wegas
	afsluiting metaal
	afsluiting hout
	afsluiting betonplaten
	afsluiting beton gladde draad
	afsluiting gladde draad
	afsluiting prikkeldraad
	talud
	haag
	perceelgrens piket
	bestaande steen
	geplaatste steen
	polygoonpunt
	hoogtepunt
	dorpel gebouw
	verlichtingspaal
	verkeersbord
	bushalte
	viaggemast
	monolietpaaltje
	Km
	loofboom hoog
	loofboom laag
	fruitboom hoog
	fruitboom laag
	naaldboom hoog
	naaldboom laag
	struik
	kasseeien
	betonstraatstenen
	betonverharding
	asfaltverharding
	dolomiet
	steenslag
	betontegels
	hydrant
	merkteken water
	merkteken gas
	merkteken elektriciteit
	kabel TV-kast
	elektriciteitskast
	straatkolk
	onderzoeksschouw

Coördinatentabel_Lambert 72		
Nr	X	Y
15	242792.84	182370.71
16	242789.73	182365.80
17	242784.67	182357.82
18	242783.75	182356.37
19	242728.06	182410.23
20	242736.99	182418.62
21	242731.01	182482.26
22	242721.44	182470.99
23	242674.74	182522.74
24	242619.83	182583.59
25	242627.91	182588.92
26	242630.16	182590.55
27	242738.03	182629.60
28	242735.73	182630.56
29	242727.10	182634.98
30	242716.28	182643.51
31	242707.08	182655.84
32	242706.02	182659.28
33	242713.95	182662.63
34	242873.02	182729.19
35	242876.35	182730.54
36	242879.42	182731.70
37	242915.44	182668.79
38	242908.26	182667.63
39	242911.41	182662.77
40	242918.47	182663.91
41	242996.65	182527.10
42	242992.28	182520.76

LEGENDE INNEMINGEN	
	werkzone
	in te nemen perceel
	grens inneming
	nummer inneming
	kadastrnummer
	innemingspunt + puntnummer

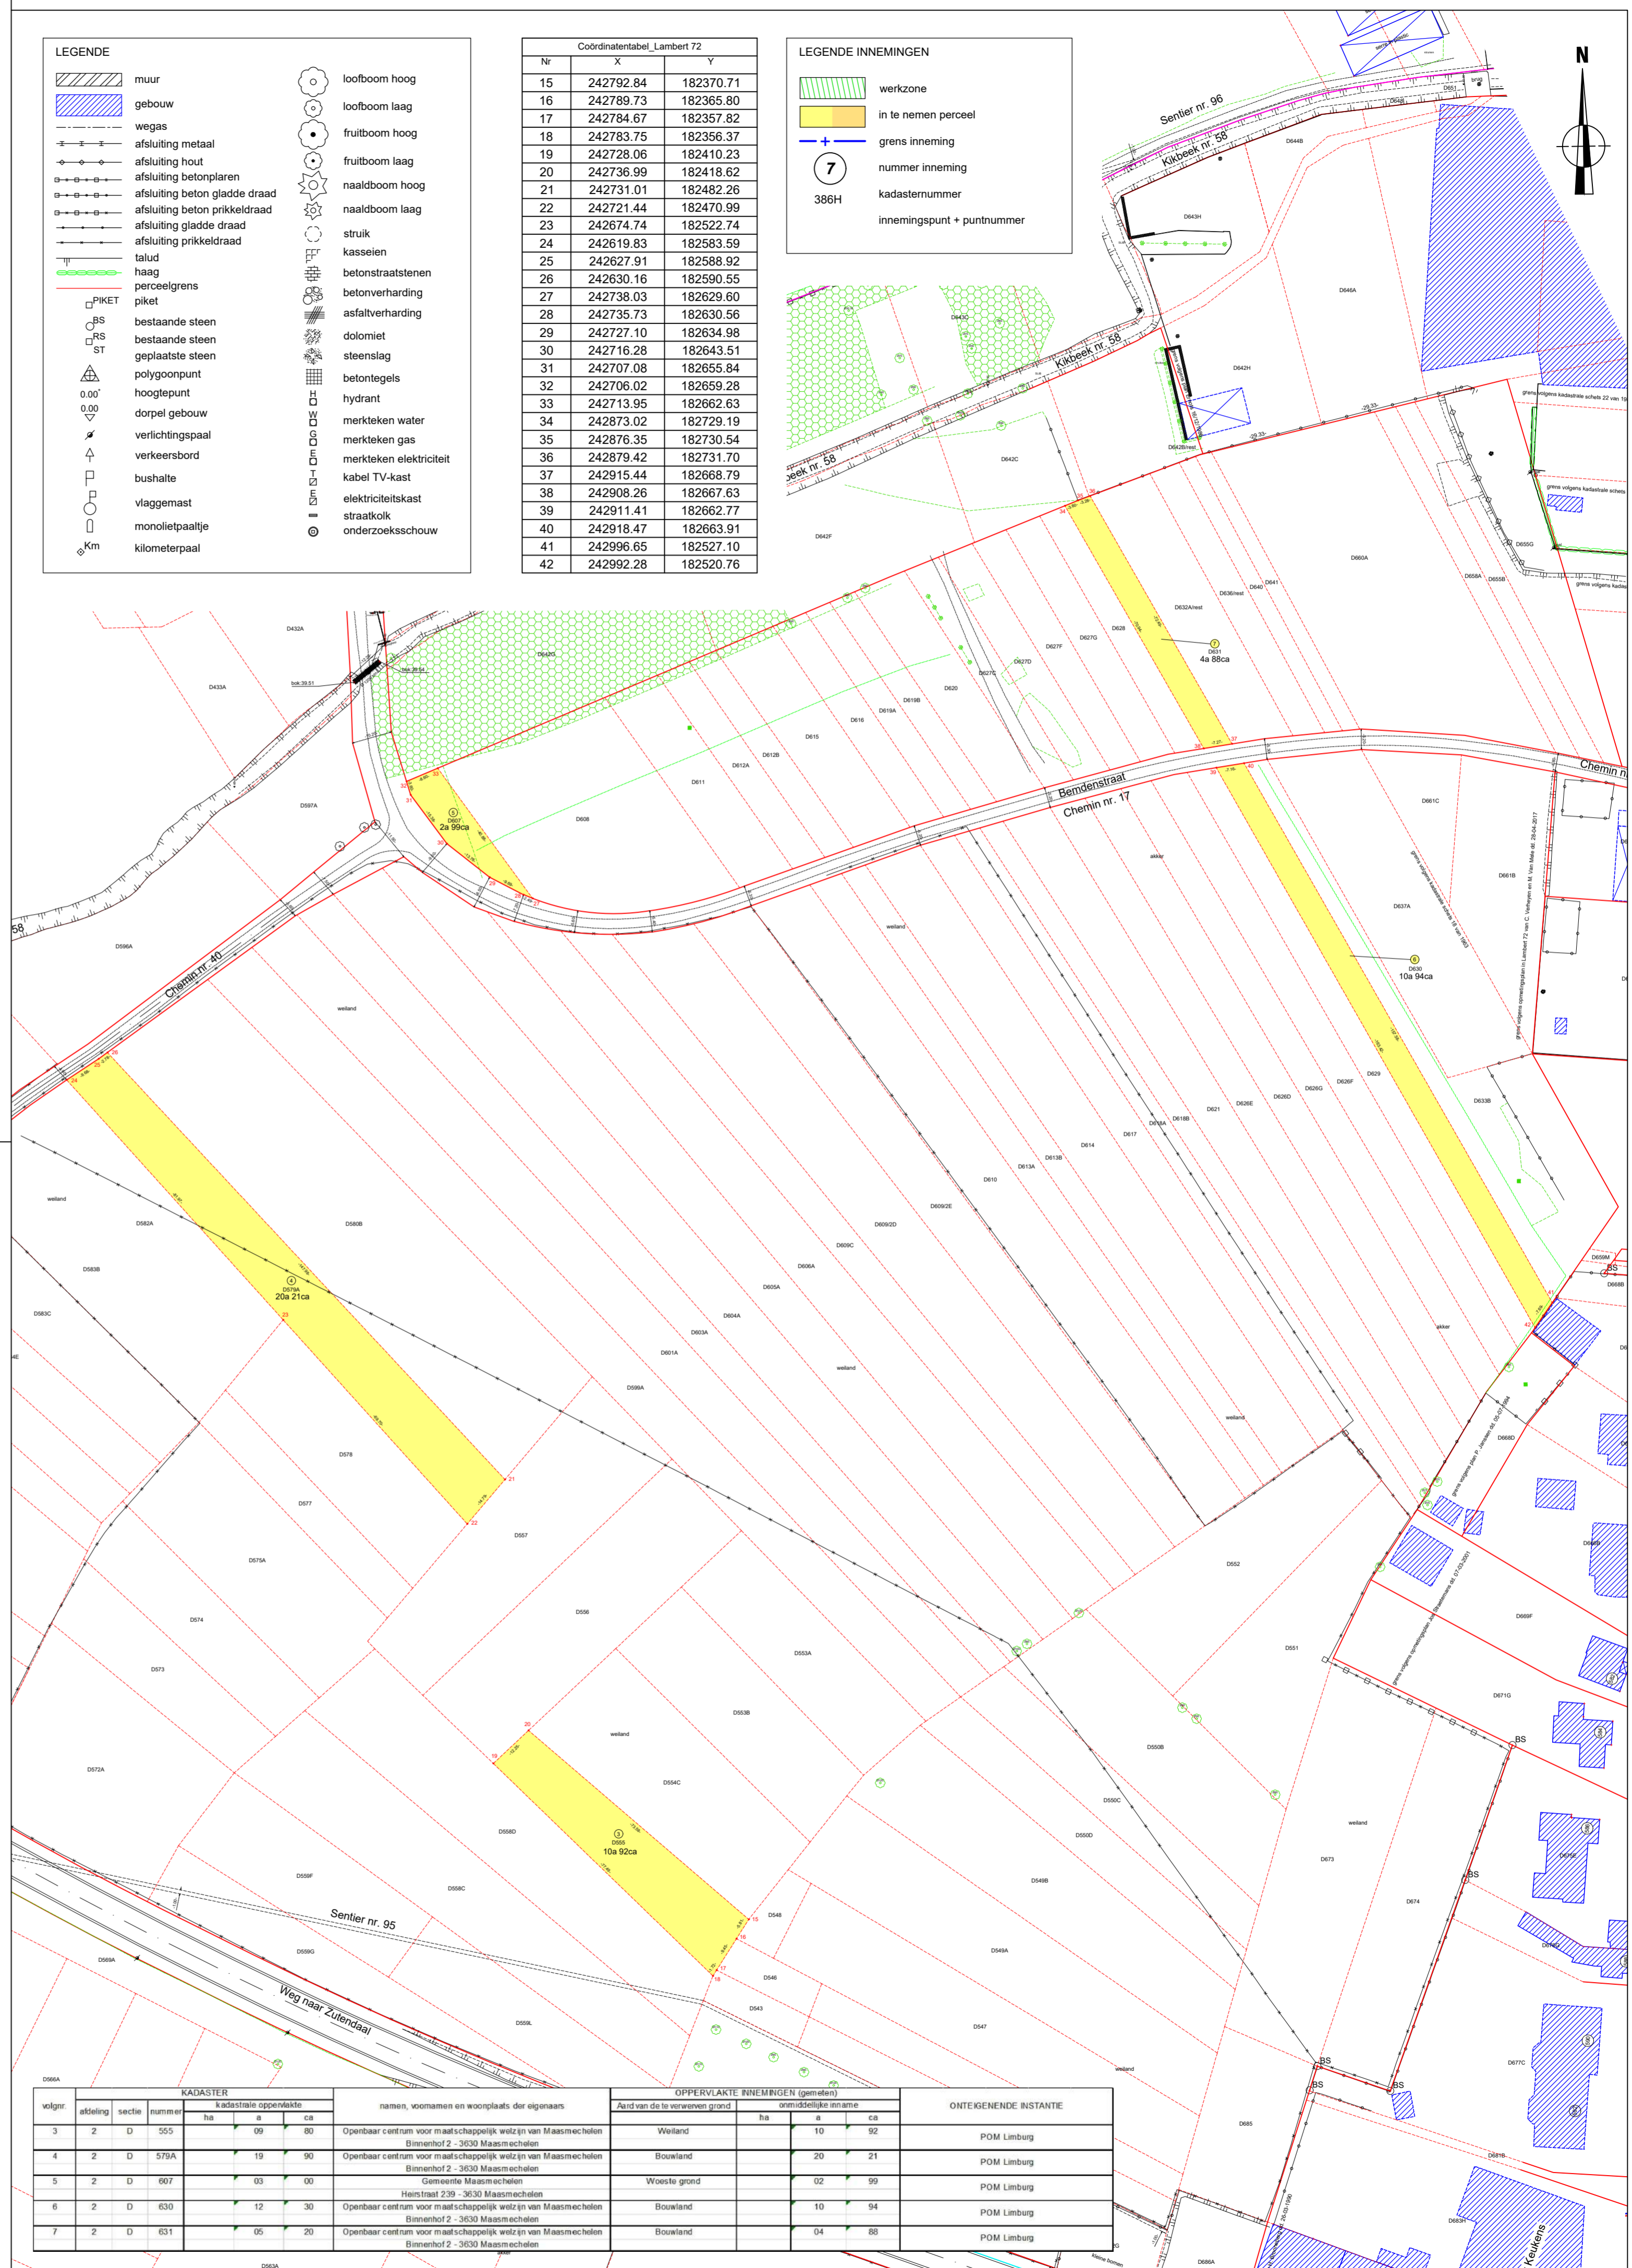

volgnr	afdeling	sectie	nummer	KADASTER			namen, voornamen en woonplaats der eigenaars	OPPERVLAKTE INNEMINGEN (gemeen)			ONTEGENENDE INSTANTIE
				ha	a	ca		Aard van de te vererven grond	omvattelijke inname	ha	
3	2	D	555	09	80	Openbaar centrum voor maatschappelijk welzijn van Maasmechelen Binnenhof 2 - 3630 Maasmechelen	Weiland	10	92		POM Limburg
4	2	D	579A	19	90	Openbaar centrum voor maatschappelijk welzijn van Maasmechelen Binnenhof 2 - 3630 Maasmechelen	Bouwland	20	21		POM Limburg
5	2	D	607	03	00	Gemeente Maasmechelen Heirstraat 239 - 3630 Maasmechelen	Woeste grond	02	99		POM Limburg
6	2	D	630	12	30	Openbaar centrum voor maatschappelijk welzijn van Maasmechelen Binnenhof 2 - 3630 Maasmechelen	Bouwland	10	94		POM Limburg
7	2	D	631	05	20	Openbaar centrum voor maatschappelijk welzijn van Maasmechelen Binnenhof 2 - 3630 Maasmechelen	Bouwland	04	88		POM Limburg