

Bestemming volgens PRUP
"Afbakening kleinstedelijk gebied Maasmechelen"
ONTEIGENINGSPLAN: restpercelen deelplan 7

Gezien en voorlopig vastgesteld door het directiecomité van POM Limburg
in de zitting van

De algemeen directeur
Noël Slangen

De voorzitter
Tom Vandeput

POM Limburg bevestigt dat onderhavig plan ter inzage van het publiek op het gemeentehuis van Maasmechelen werd
neergelegd van tot en met en bij POM Limburg van tot en met

De algemeen directeur
Noël Slangen

De voorzitter
Tom Vandeput

Gezien en definitief vastgesteld door het directiecomité van POM Limburg in de zitting van

De algemeen directeur
Noël Slangen

De voorzitter
Tom Vandeput

Riemsterweg 117, B-3742 Bilzen
T. 089/51.53.43 F. 089/51.53.44
website: www.geotec.be
e-mail: info@geotec.be



INFRA • TOPOGRAFE • RIJNTE • EXPERTISE D.G.
Gemeten en opgemaakt door ondergetekende
ing. landmeter-expert, beëdigd door de RB van eerste
aanleg van Tongeren

Peter Gijsen
Lan 040136

INDEX	AARD	DATUM
1	Opmaak innameplan	21/02/2022


Formaat : 630 x 594
Getek. : JK

File : D:\03_INFRASUBSTRUCTUUR\KONTVERPEN\GT-190560-02_NIEUWE_BLANDERS
Maasmechelen\GT-190560_INNAME_POM\GT-190560_INNAME.dwg

Plan : GT-190560_INN 3

Schaal : 1/1000

Dossier : GT-190560

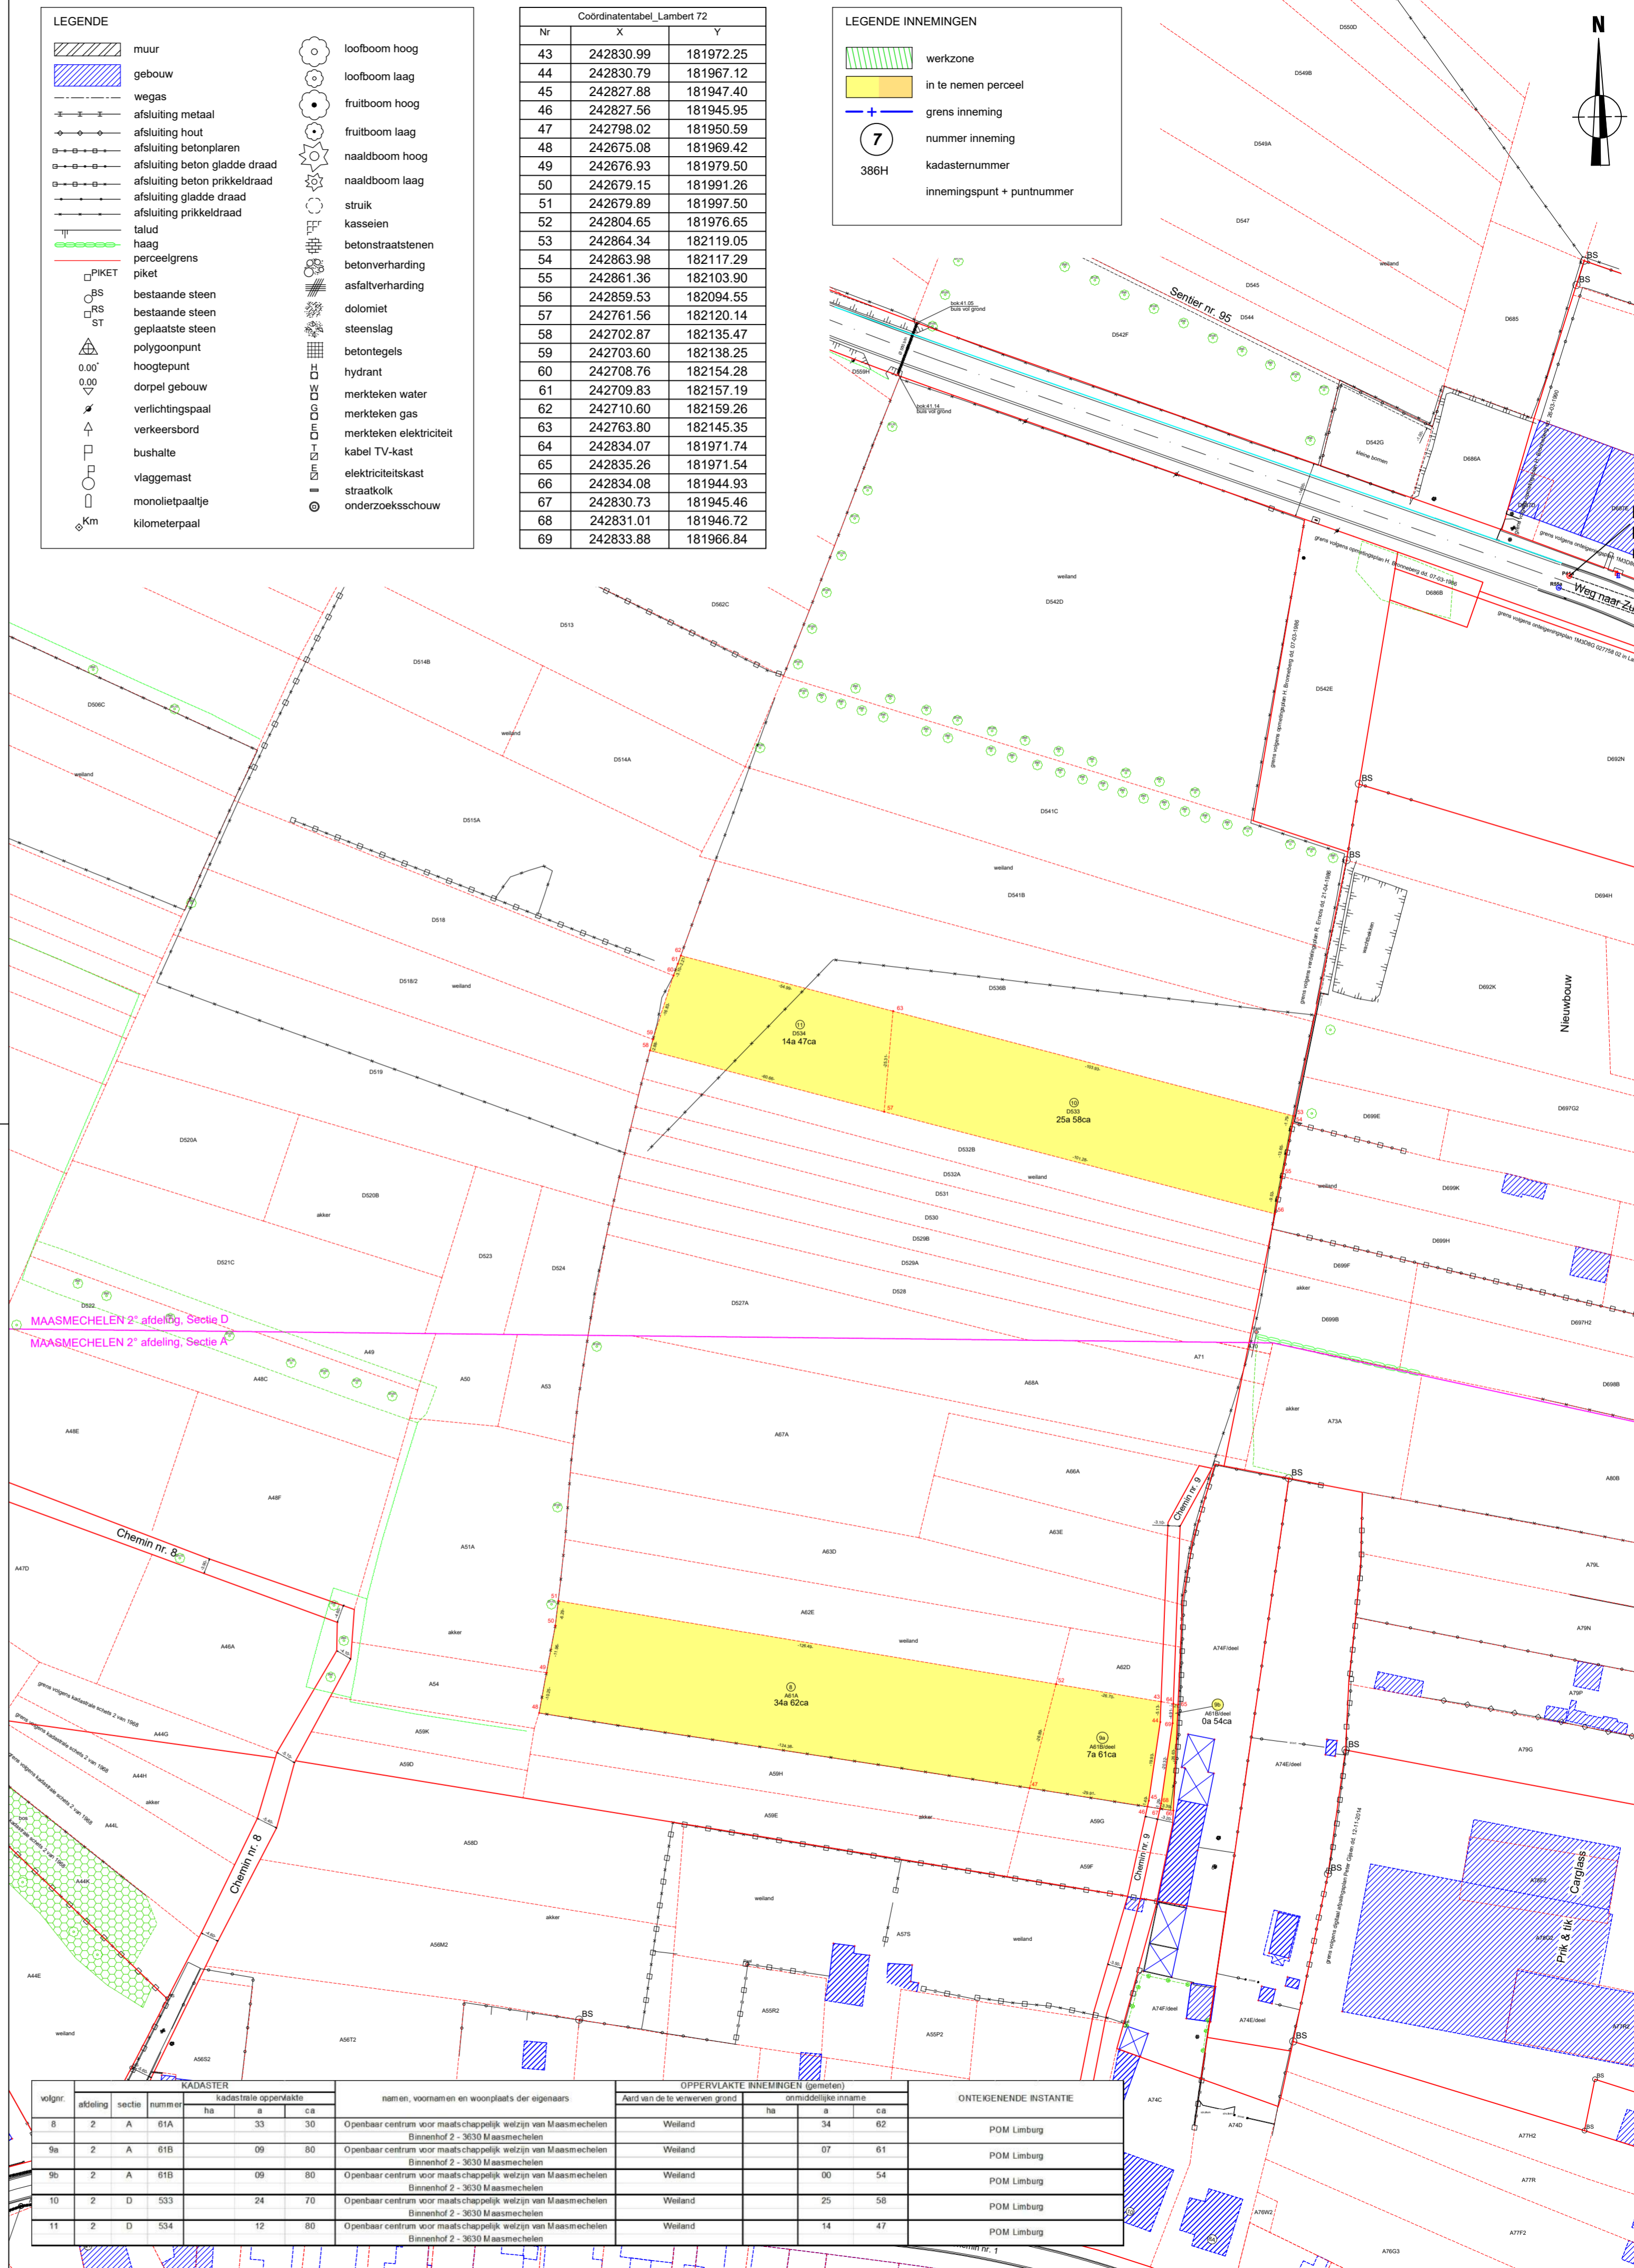

Luchtfoto

Schaal 1/5000